

# UMEENTZAKO JOLASTOIA ETA ESTALKIA ERRETEN LAMERAN

## JOLASTOKIA


Okertuta egongo den estalki handi bat egitea proposatzen da, gaur egun dauden bideek mugatuko dutena. Errepideranzko zatia haizerako itxiagoa izango da eta gainontzeko jolastokirakoa zabalagoa. Elkarrekin lotuta egongo diren jolasak egongo dira eta azpian gomazko behegaina jarraitua. Hainbat zuhaitz mantendu egingo dira eta jolasetan integratuko dira.

Pieza zatikatu egingo da, duen tamaina bistara txikiagotzeko.

## PARQUE

Se propone una gran cubierta inclinada, delimitada por los actuales caminos, más cerrada hacia la carretera y el viento y abierta al resto del parque, con juegos conectados entre sí, sobre un suelo continuo de goma. Se mantiene parte del arbolado y se integra en los juegos.

La pieza se fracciona para minimizar visualmente su tamaño.

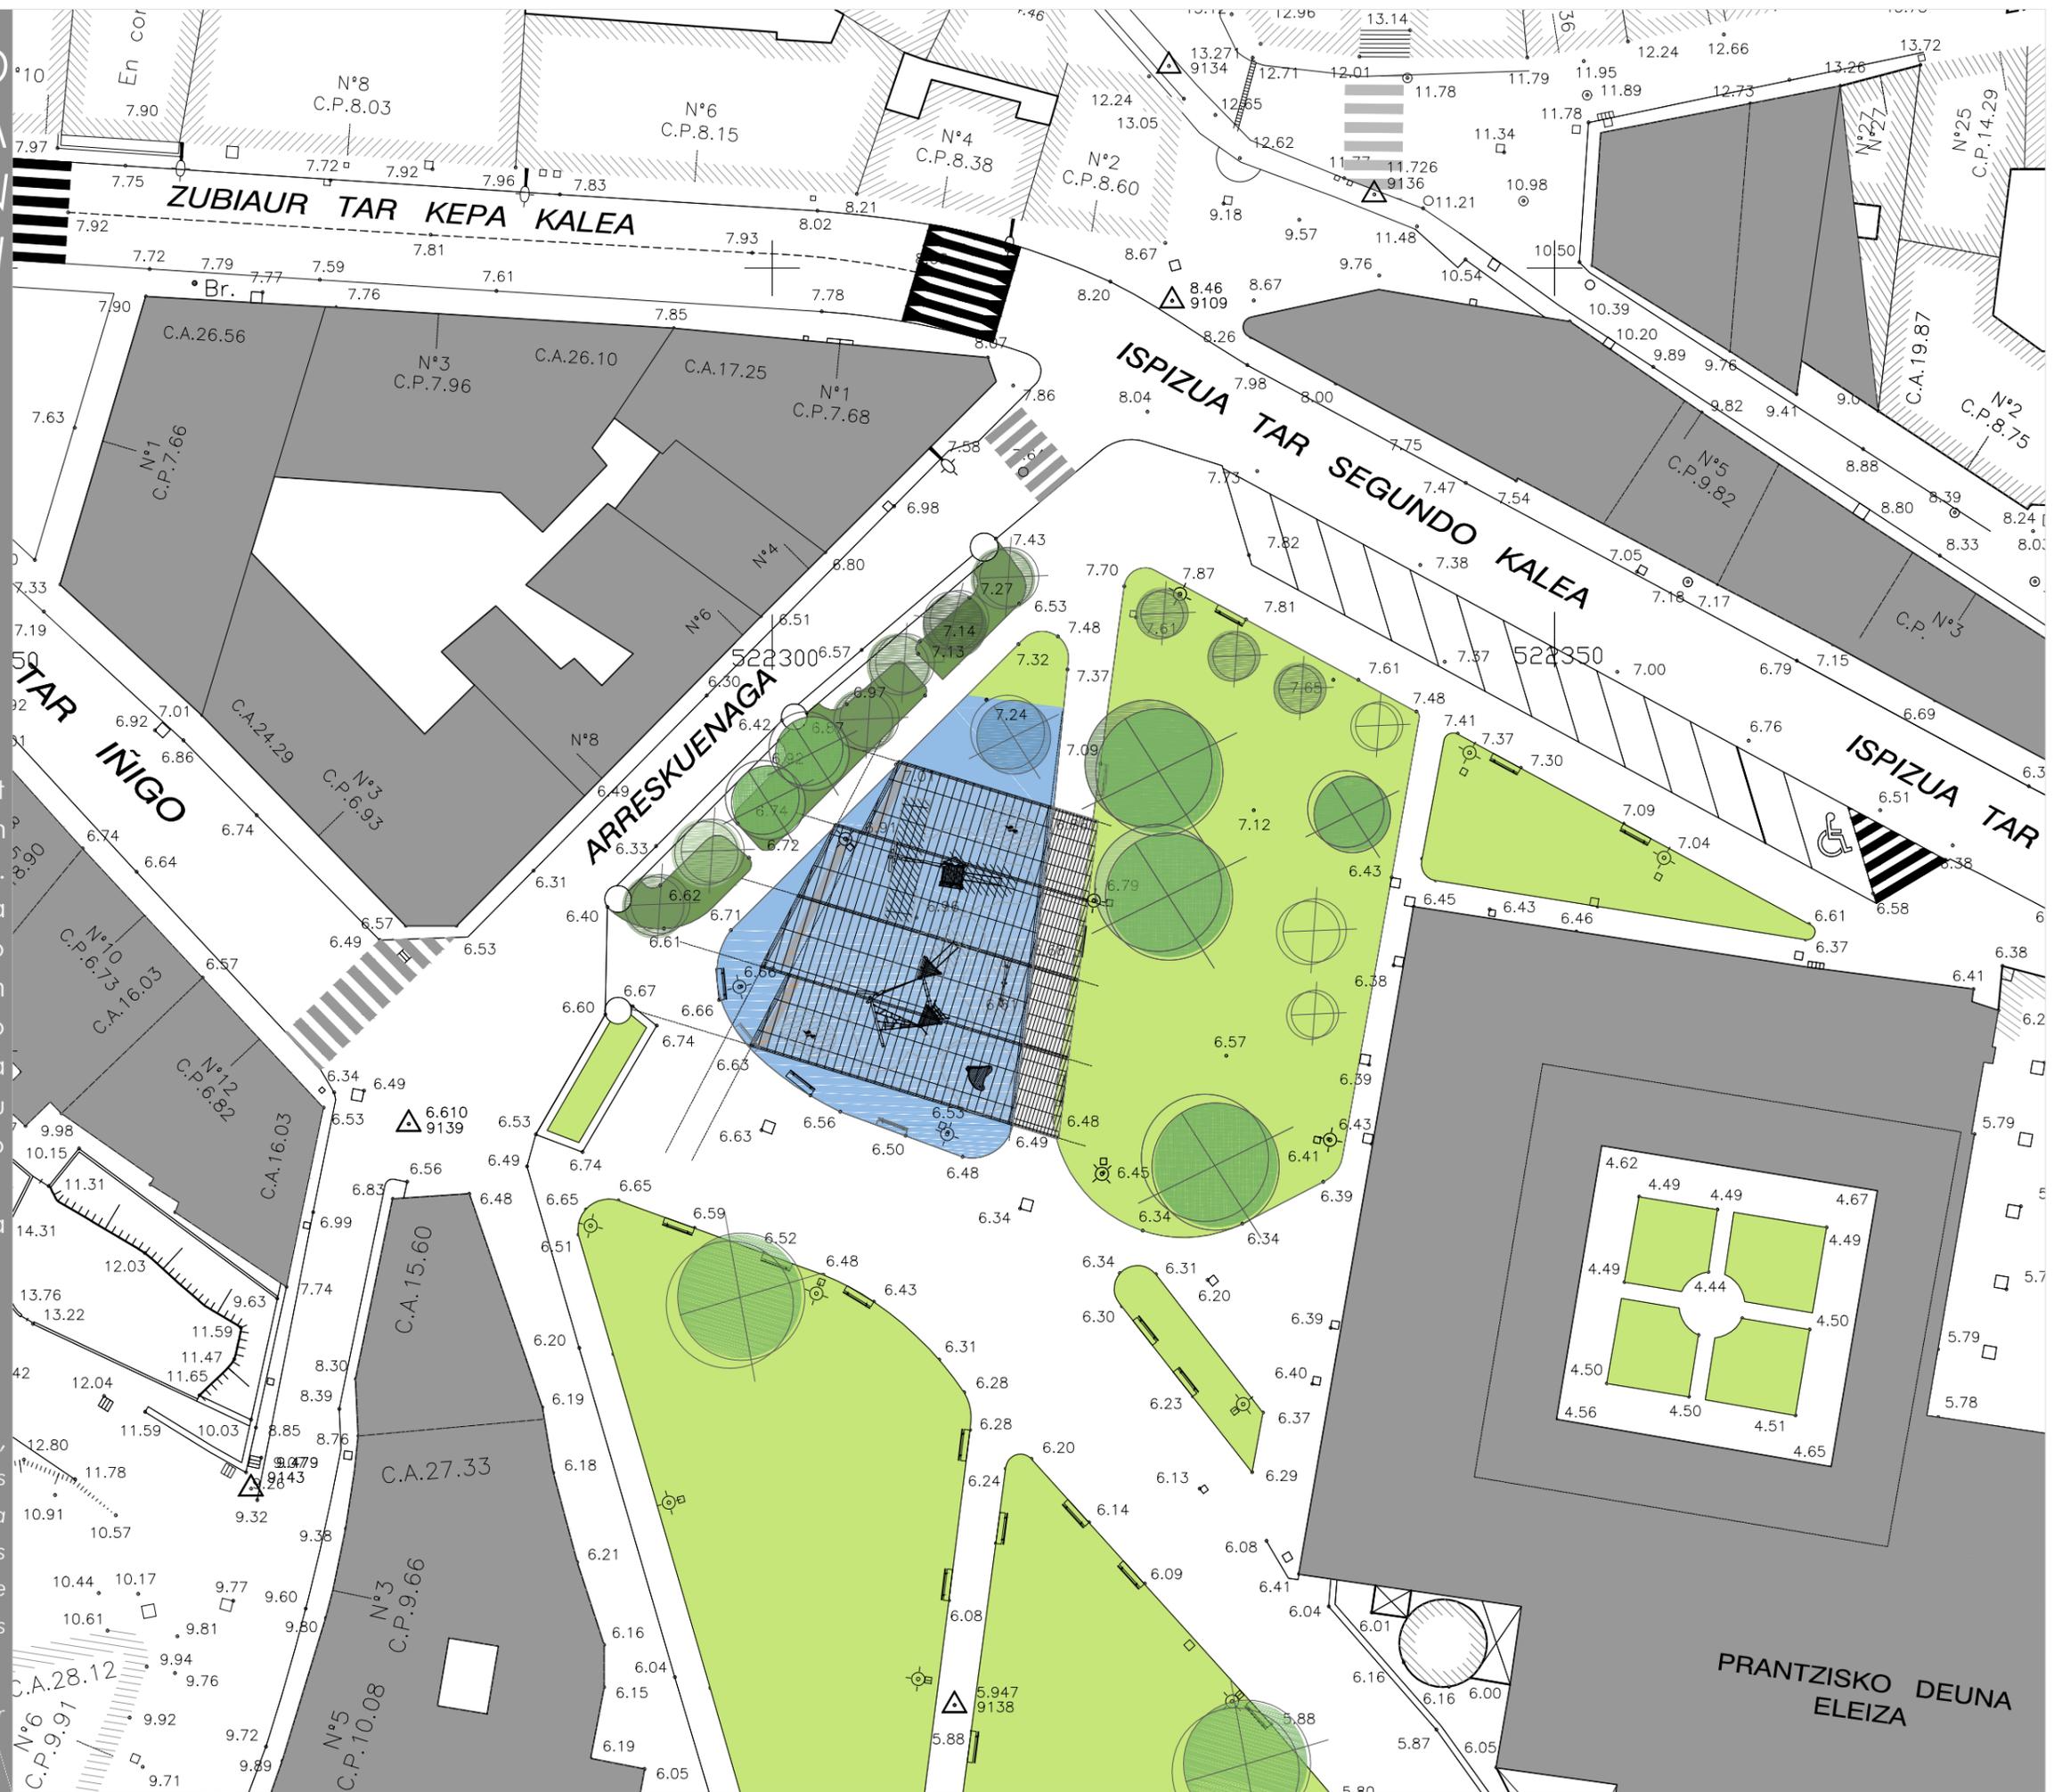

PRANTZISKO DEUNA  
ELEIZA